

CBF | Centrum Bankowo-Finansowe
„Nowy Świat” S.A.

powierzchnie konferencyjne i eventowe

01. Strona tytułowa

02. Spis treści

03. Powierzchnie konferencyjne

04. Sala Kinowa

05. Sala A

06. Sala B

07. Sala B1

08. Sale: A1 i A2

09. Foyer

10. Powierzchnie eventowe

11. Hol Główny


12. Działanie

13. Taras

14. Podłączenia elektryczne

16. Miejsca dla ekip filmowych

17. Kontakt

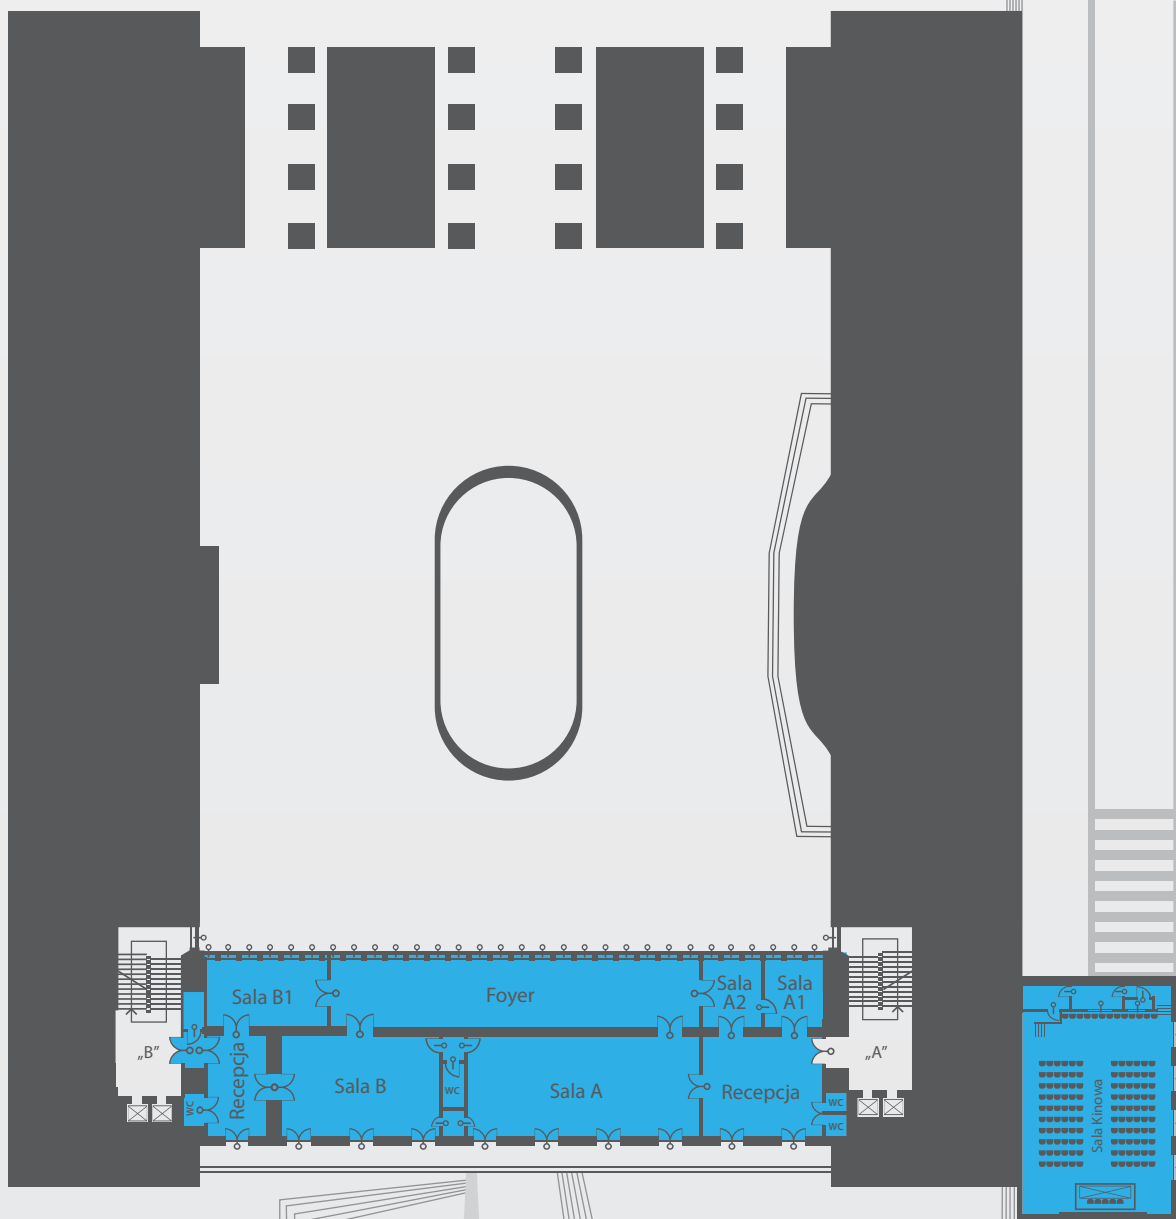



« W czasach KC PZPR połączona była sekretną klatką schodową z gabinetami I Sekretarzy. Po 1989 roku przebudowana na magazyny i skarbiec jednego z banków, odrestaurowana przez CBF w marcu 2011 roku. »

Powierzchnia: 150,31 m²

- długość: 14,06 m
- szerokość: 11,08 m
- wysokość: 3,90 m

Liczba miejsc w ustawieniu


- konferencyjnym: 92 + 12
- szkolnym: 76 + 12
- teatralnym: 138

Atuty sali:

- światło dzienne
- zaciemnienie sali
- klimatyzacja
- nagłośnienie
- dostęp do Internetu
- przestronny przedsiónek przed salą
- szatnia
- sala przystosowana do potrzeb osób niepełnosprawnych (windy, toaleta)

Udostępniamy:

- rzutnik multimedialny
- nagłośnienie
- mikrofon bezprzewodowy
- ekran
- flipchart
- kabinę do tłumaczeń symultanicznych
- podest dla prelegentów
- profesjonalną obsługę

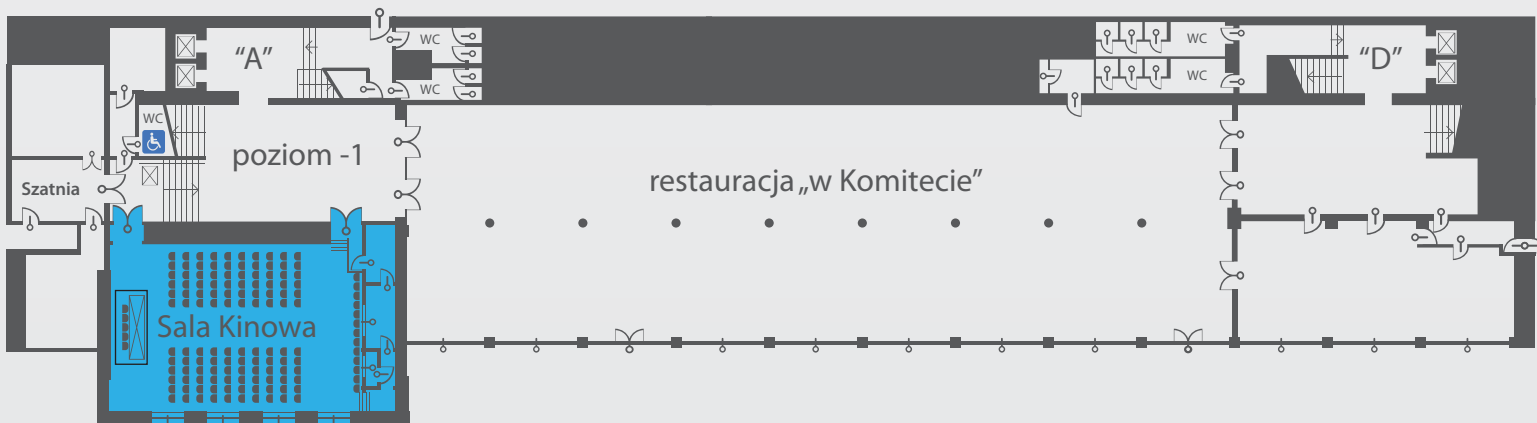



« Pierwotnie składała się z trzech pomieszczeń: sekretariatu, gabinetu I Sekretarza i pokoju wypoczynkowego. Tutaj urzędował Władysław Gomułka. Obecny układ sali pochodzi z czasów Edwarda Gierka. »

Powierzchnia: 124,95 m²

- długość: 17,00 m
- szerokość: 7,35 m
- wysokość: 3,85 m

Liczba miejsc w ustawieniu


- konferencyjnym: 90 – 120

Atuty sali:

- światło dzienne
- klimatyzacja
- nagłośnienie
- dostęp do Internetu
- zaciemnienie sali
- przestronny przedsionek przed salą

Udostępniamy:

- rzutnik pisma
- rzutnik multimedialny
- nagłośnienie z możliwością nagrywania spotkań
- mikrofon bezprzewodowy
- ekran
- flipchart
- profesjonalną obsługę

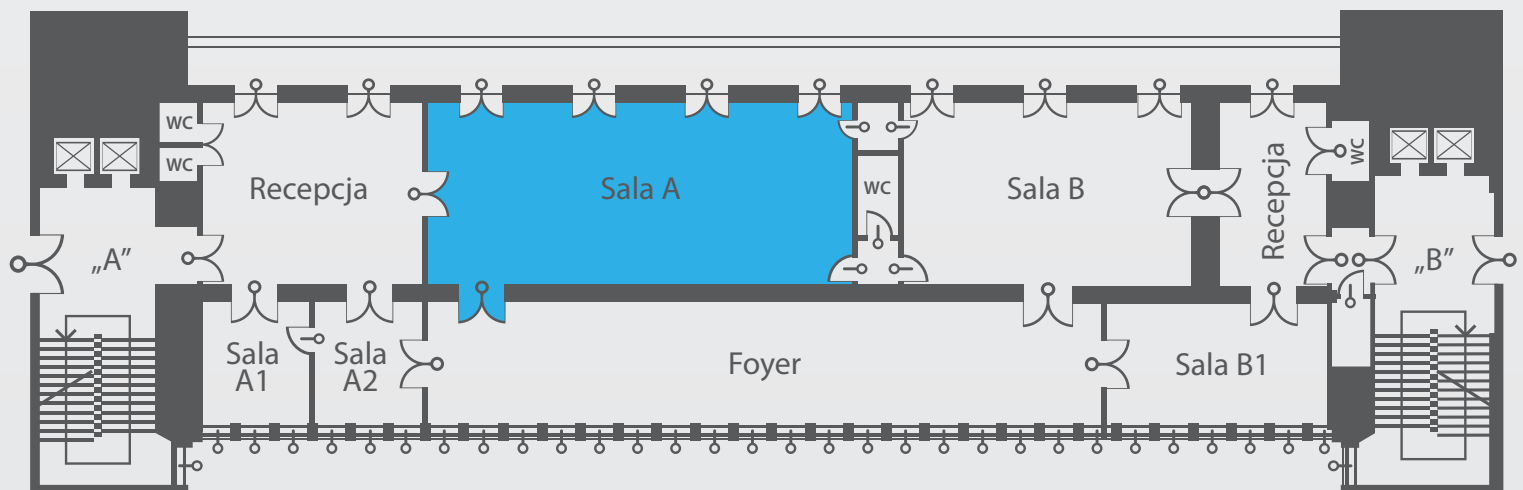



« *Gabinet, w którym urzędował Bolesław Bierut, za rządów Władysława Gomułki pełnił funkcję sali posiedzeń Biura Politycznego KC PZPR. Z tamtych czasów zachował się oryginalny wystrój wnętrza.* »

Powierzchnia: 81,66 m²

- długość: 11,11 m
- szerokość: 7,35 m
- wysokość: 3,85 m

Liczba miejsc w ustawieniu


- konferencyjnym: 32
- bankietowym: 40
- teatralnym: 70

Atuty sali:

- klimatyzacja
- światło dzienne
- nagłośnienie
- zaciemnienie sali
- dostęp do Internetu
- przestronny przedsionek przed salą

Udostępniamy:

- rzutnik pisma
- rzutnik multimedialny
- nagłośnienie z możliwością nagrywania spotkań
- mikrofon bezprzewodowy
- ekran
- flipchart
- profesjonalną obsługę

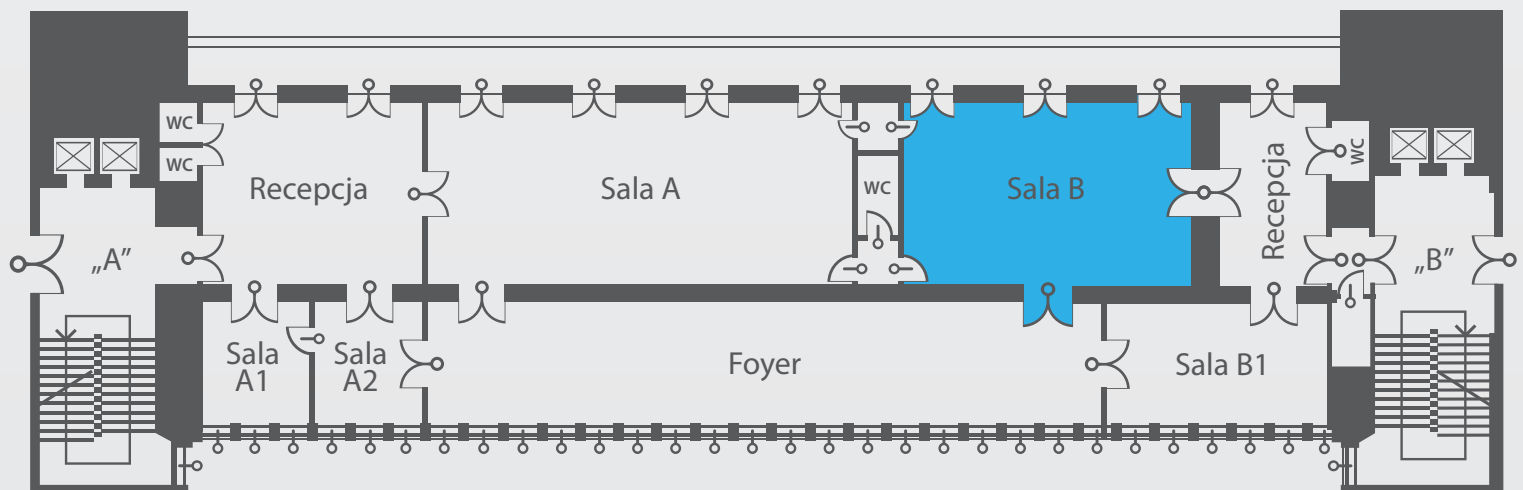



« Sekretariat gabinetu Bieruta sąsiadujący ze wspólnym foyer,
po 1989 roku przebudowany na potrzeby zaplecza sal konferencyjnych. »
Odrestaurowany przez CBF do pierwotnej postaci w sierpniu 2008 roku.

Powierzchnia: 40,02 m²

- długość: 8,70 m
- szerokość: 4,60 m
- wysokość: 3,85 m

Liczba miejsc w ustawieniu


- konferencyjnym: 26
- bankietowym: 20
- teatralnym: 30

Atuty sali:

- światło dzienne
- dostęp do Internetu

Udostępniamy:

- rzutnik pisma
- rzutnik multimedialny
- ekran
- flipchart
- profesjonalną obsługę

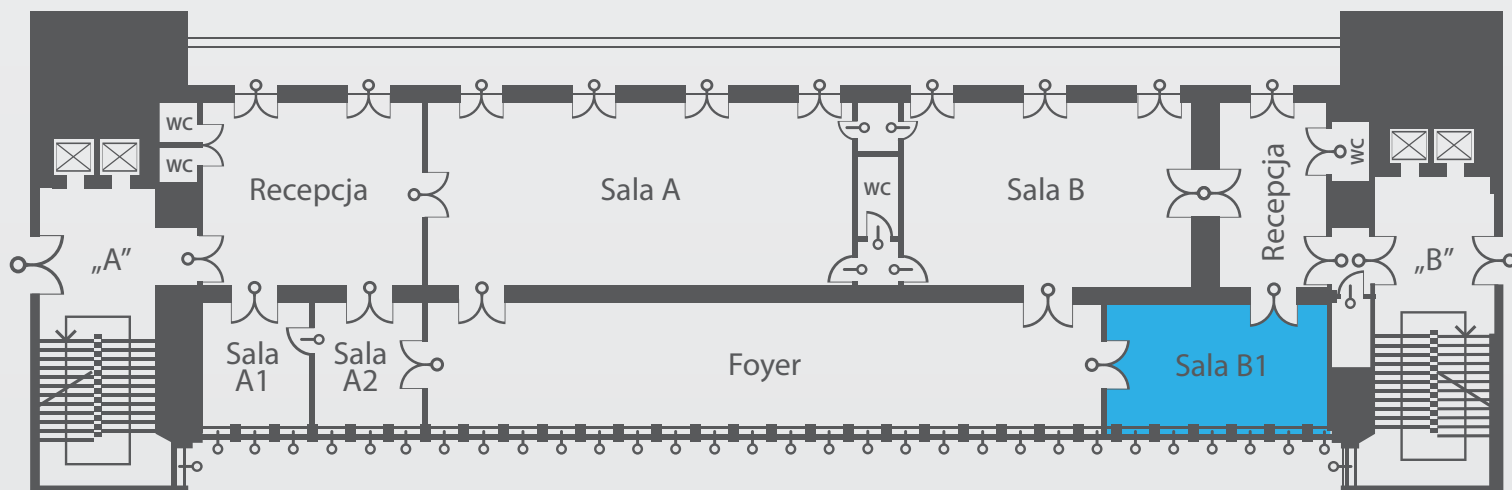



« *Niewielki gabinet Walerego Namiotkiewicza, osobistego sekretarza Gomułki (Sala A1) oraz pokój, w którym stacjonowali funkcjonariusze BOR strzegący bezpieczeństwa I Sekretarza KC (Sala A2).* »

Powierzchnia: 20,24 m²

- długość: 4,60 m
- szerokość: 4,40 m
- wysokość: 3,85 m

Liczba miejsc w ustawieniu


- konferencyjnym: 12
- teatralnym: 20

Atuty sali:

- światło dzienne
- dostęp do Internetu

Udostępniamy:

- rzutnik pisma
- rzutnik multimedialny
- ekran
- flipchart
- profesjonalną obsługę

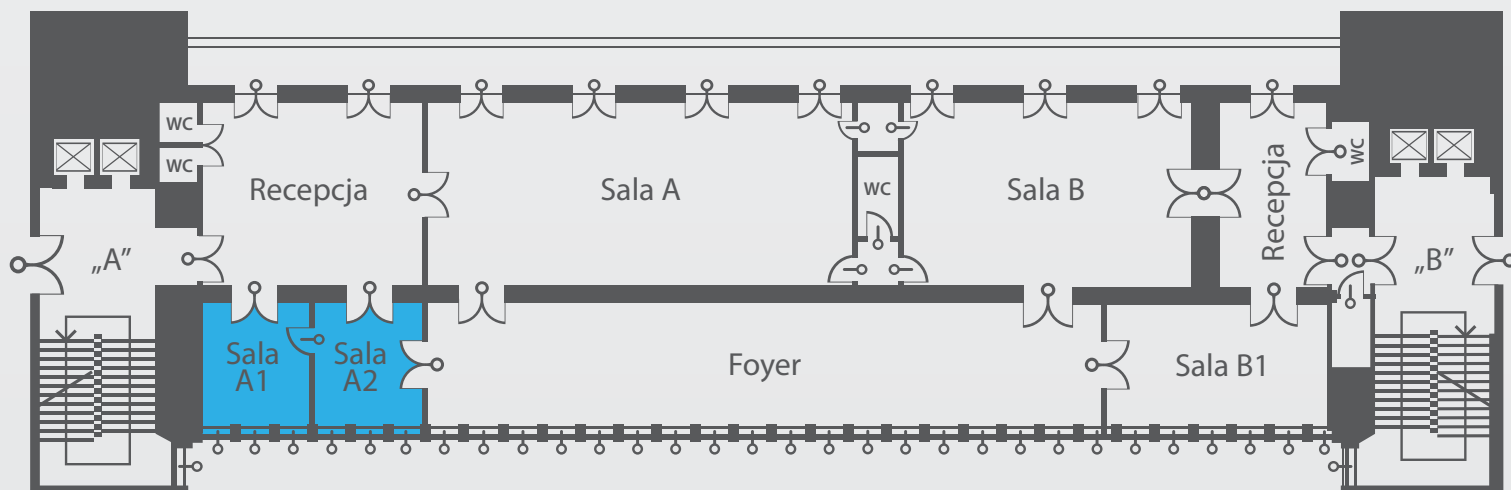



*Przylegająca do gabinetów i sekretariatów I Sekretarzy wspólna przestrzeń,
w której podejmowano poczęstunkiem najważniejszych gości KC.*



Zachowana od początków istnienia gmachu do dziś w niezmienionej postaci.

Powierzchnia: 121,81 m²

- długość: 26,48 m
- szerokość: 4,60 m
- wysokość: 3,85 m

Liczba miejsc w ustawieniu


- konferencyjnym: 30
- teatralnym: 40
- bez miejsc siedzących: 100


Atuty sali:

- światło dzienne
- przestronne wnętrze
- nagłośnienie
- dostęp do Internetu
- idealne miejsce na lunch dla korzystających z przyległych sal konferencyjnych

Udostępniamy:

- rzutnik pisma
- rzutnik multimedialny
- mikrofon bezprzewodowy
- ekran
- flipchart
- profesjonalną obsługę

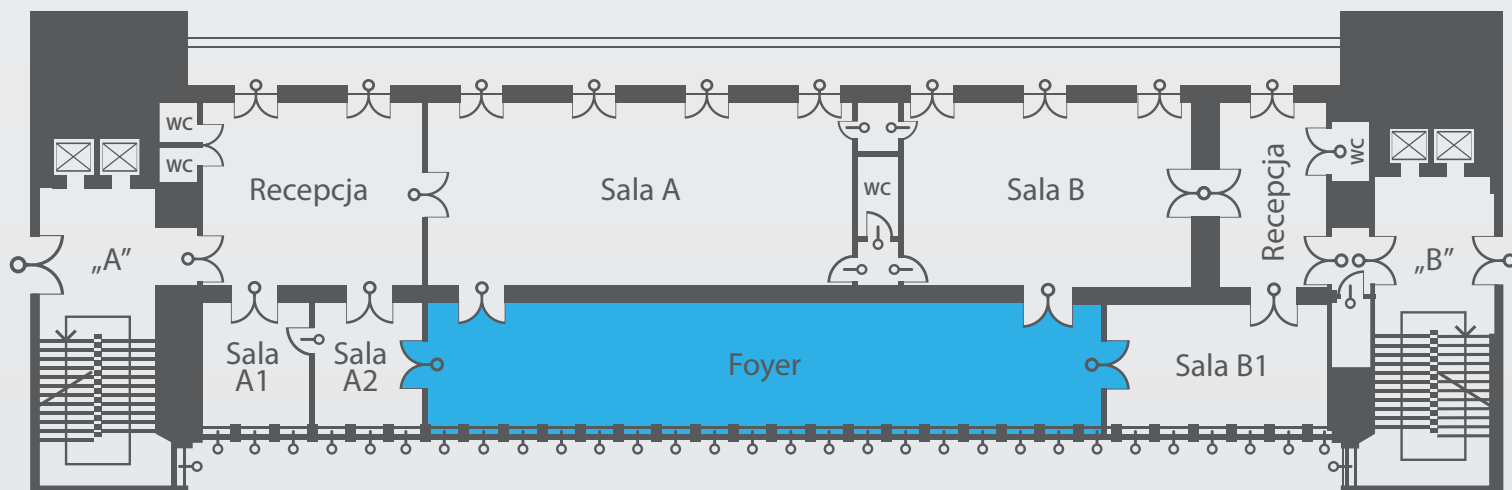

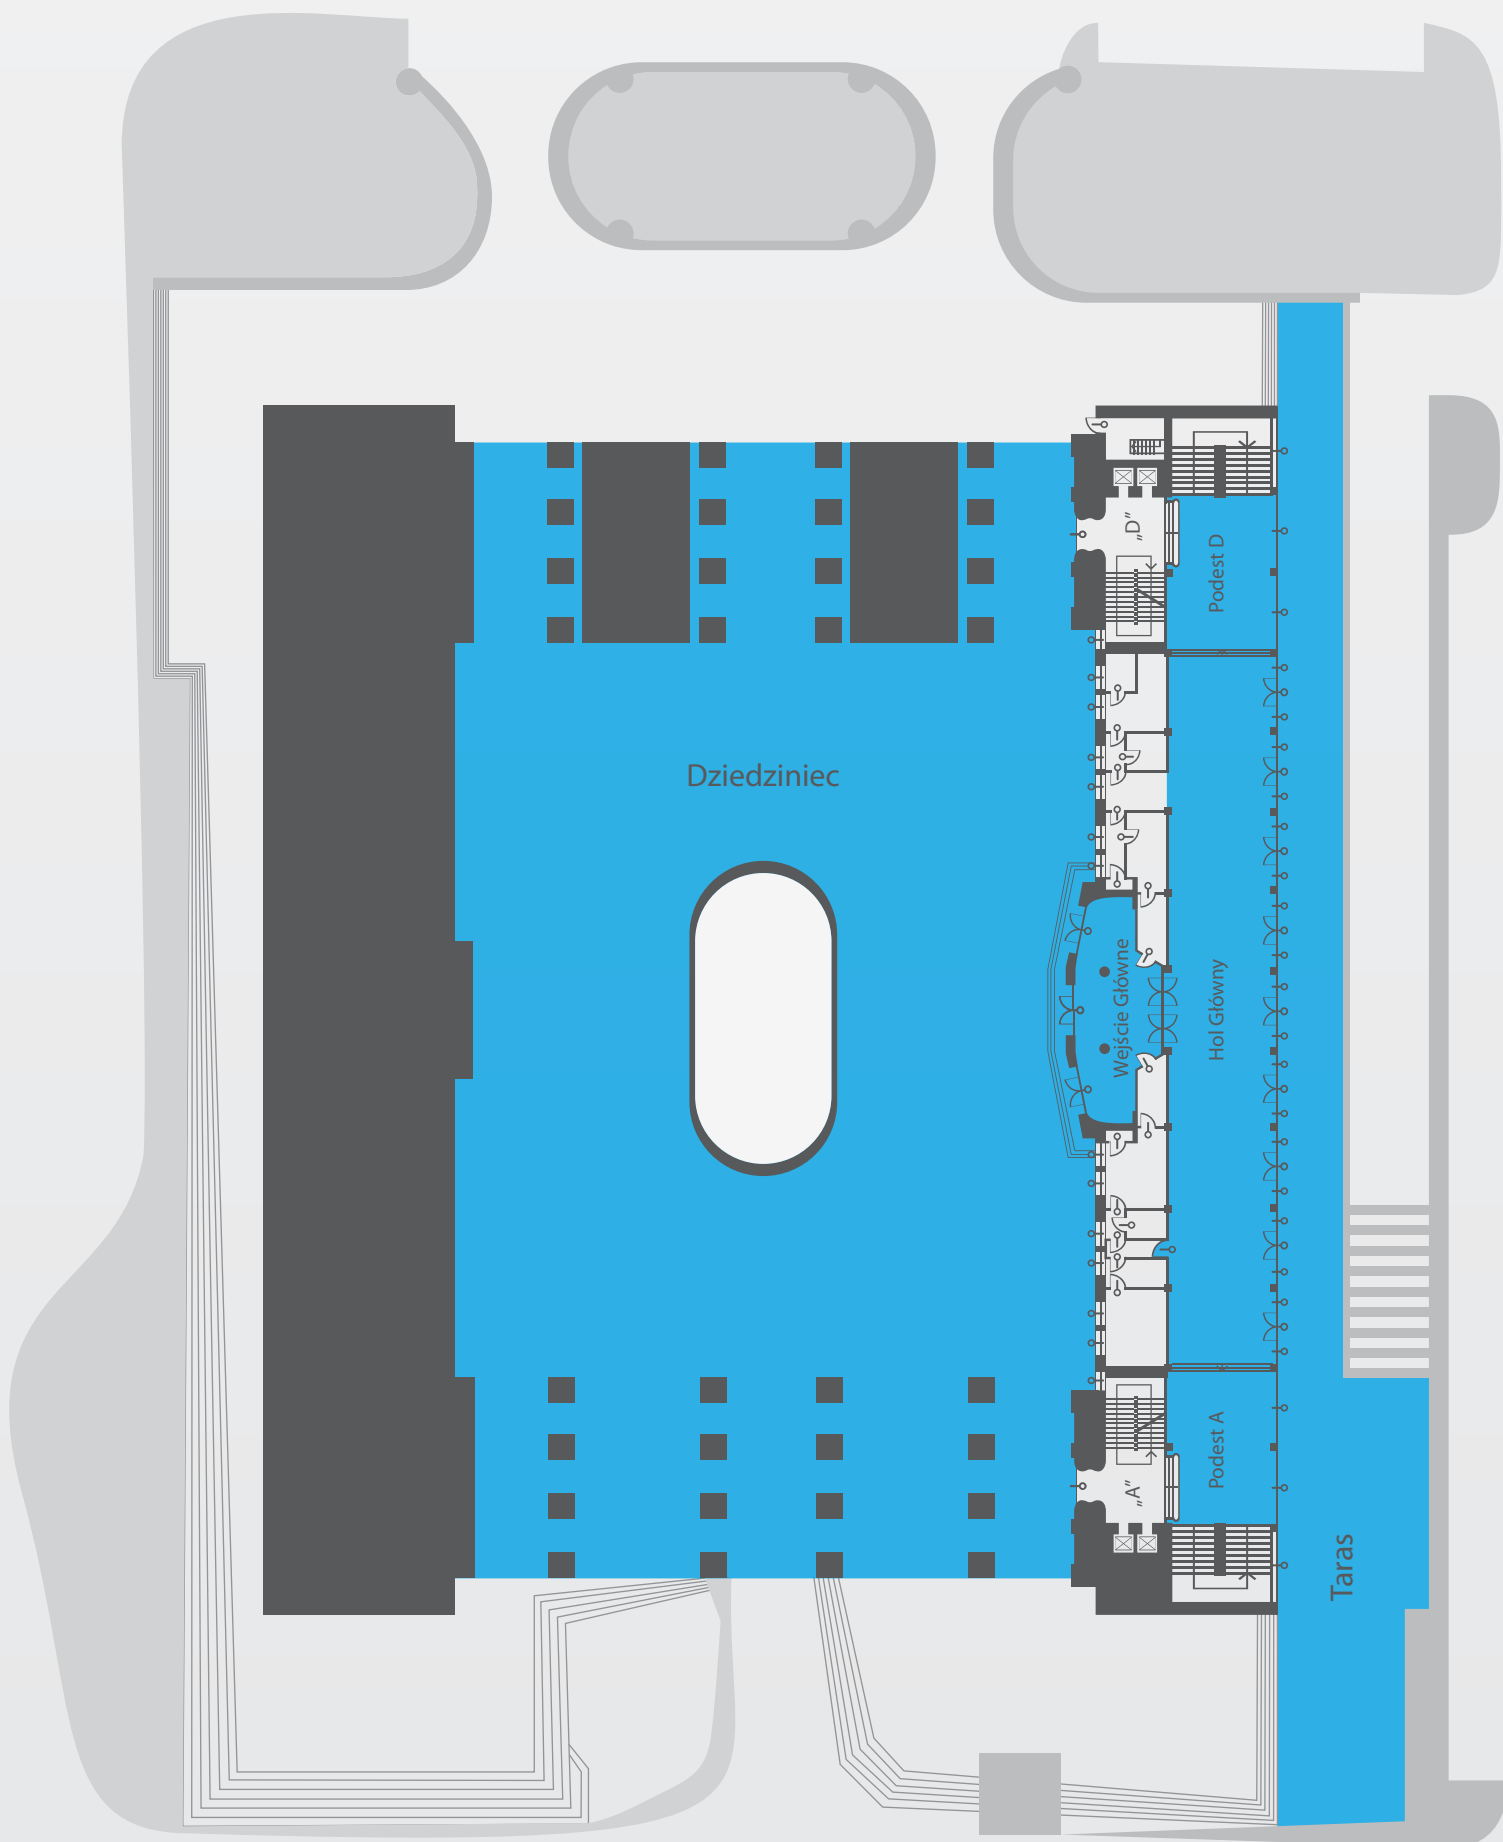



« Ekskluzywne, marmurowe wnętrze z przepięknym widokiem na park, Muzeum Narodowe i siedzibę Giełdy, doskonałe miejsce dla koncertów i pokazów mody. »

Powierzchnia: 441,95 m²

- długość: 54,90 m
- szerokość: 8,05 m
- wysokość: 5,89 m

Liczba miejsc:


- stojących: 700

Powierzchnia podestów A i D: 94,20 m²

- długość: 11,10 m
- szerokość: 8,50 m
- wysokość: 5,40 m

Udostępniamy:


- wyposażenie szatni
- obsługę toalet
- przyłącza elektryczne dużej mocy

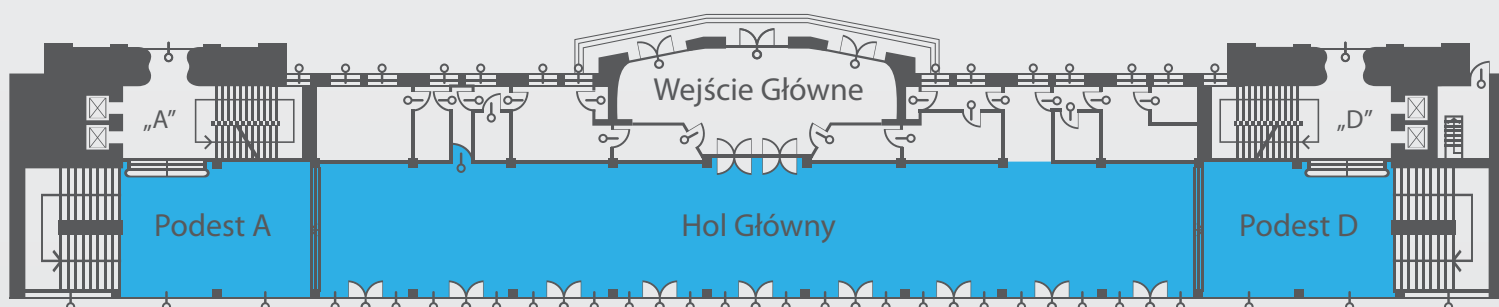



« *Imponująca przestrzeń z centralnie umieszczoną fontanną, doskonała dla dużych imprez – zadaszonych bądź „pod chmurką”.* »

A powierzchnia: 111,01 m ² długość: 14,55 m szerokość: 7,63 m wysokość: 5,39 m	I powierzchnia: 111,84 m ² długość: 14,62 m szerokość: 7,65 m wysokość: 5,36 m	L powierzchnia: 110,29 m ² długość: 14,55 m szerokość: 7,58 m wysokość: 5,40 m
B powierzchnia: 110,73 m ² długość: 14,57 m szerokość: 7,60 m wysokość: 5,41 m	J powierzchnia: 110,07 m ² długość: 14,56 m szerokość: 7,56 m wysokość: 5,40 m	M powierzchnia: 111,39 m ² długość: 14,58 m szerokość: 7,64 m wysokość: 5,37 m
C powierzchnia: 111,31 m ² długość: 14,57 m szerokość: 7,64 m wysokość: 5,41 m	K powierzchnia: 110,07 m ² długość: 14,56 m szerokość: 7,56 m wysokość: 5,18 m	

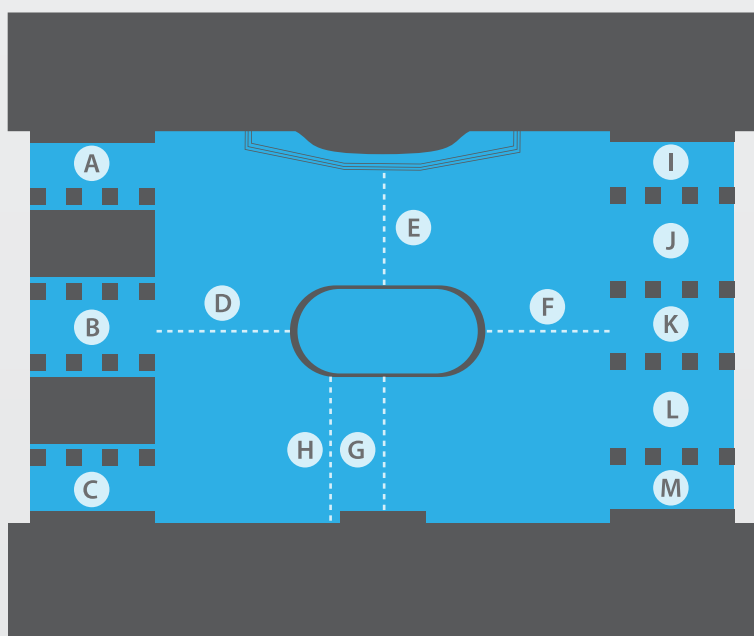

Powierzchnia: 2.740 m²

– długość: 58 m
– szerokość: 47 m

- D** 17,70 m
- E** 14,40 m
- F** 17,70 m
- G** 17,60 m
- H** 18,90 m




« *Połączony z Holem Głównym, doskonale uzupełnia jego przestrzeń i pozwala gościom organizowanych tam eventów na zaczerpnięcie świeżego powietrza.* »

Powierzchnia: 1200 m²
– długość: 116 m

A powierzchnia: 450,70 m²
długość: 76,39 m
szerokość: 5,90 m

B powierzchnia: 183,82 m²
długość: 16,21 m
szerokość: 11,34 m

C powierzchnia: 162,87 m²
długość: 16,62 m
szerokość: 9,80 m

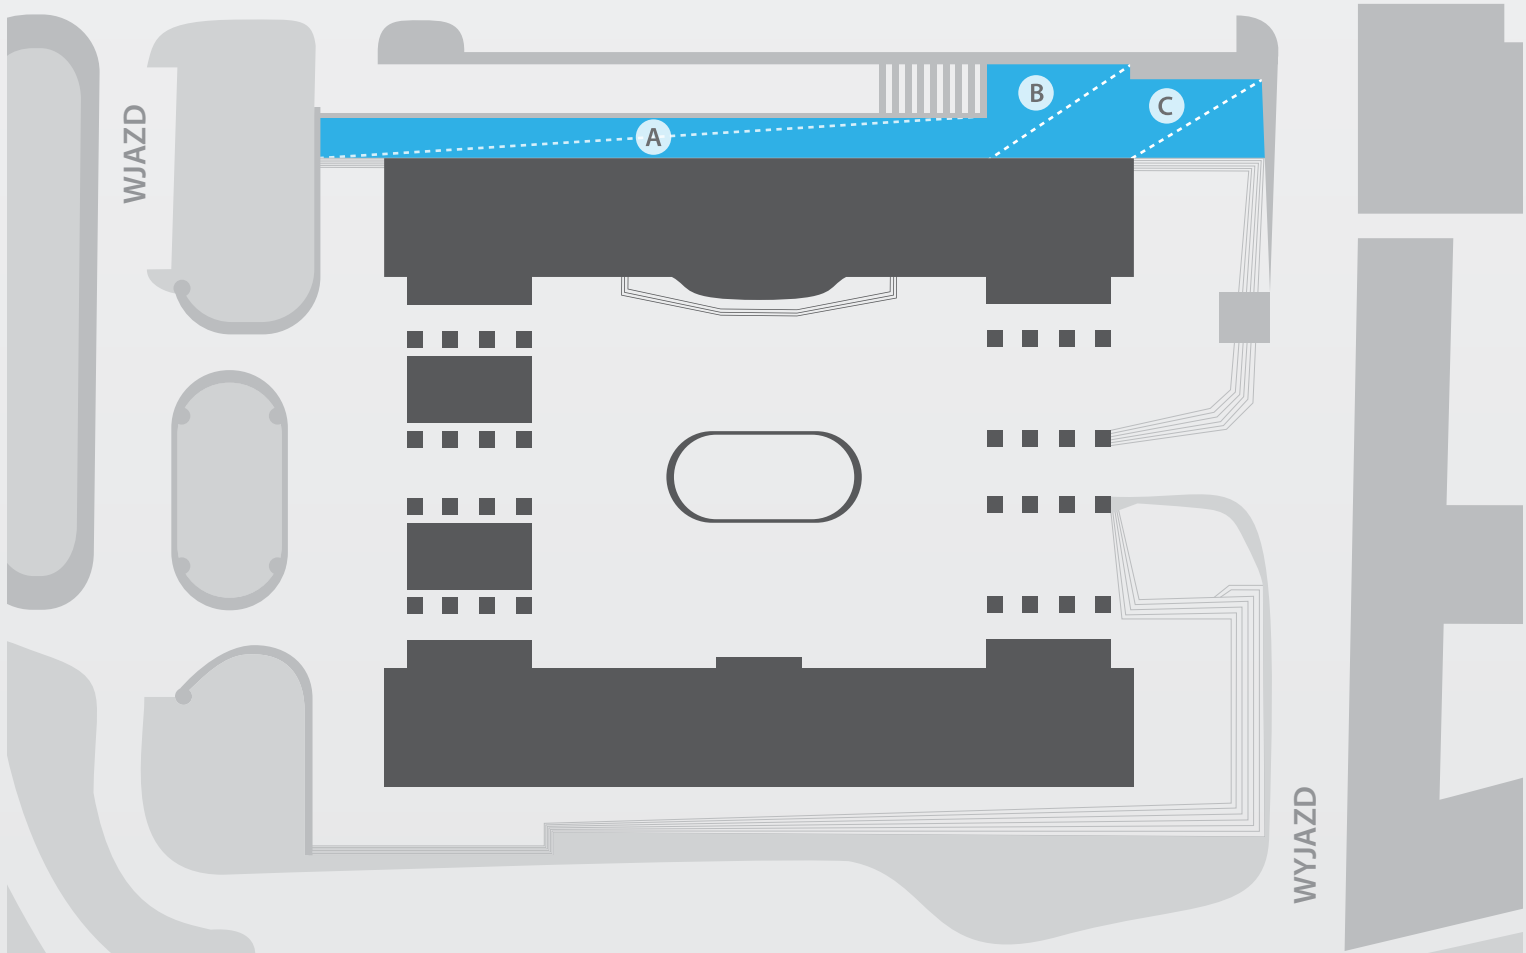

A gniazda:
3 fazy 32 A: 1 szt.
1 faza: 2 szt.

D gniazda:
1 faza: 2 szt.

G gniazda:
1 faza: 2 szt.

B gniazda:
1 faza: 2 szt.


E gniazda:
1 faza: 2 szt.

H gniazda:
1 faza: 2 szt.

C gniazda:
3 fazy 32 A: 1 szt.
1 faza: 1 szt.


F gniazda:
3 fazy 32 A: 1 szt.
1 faza: 2 szt.

I gniazda:
1 faza: 2 szt.

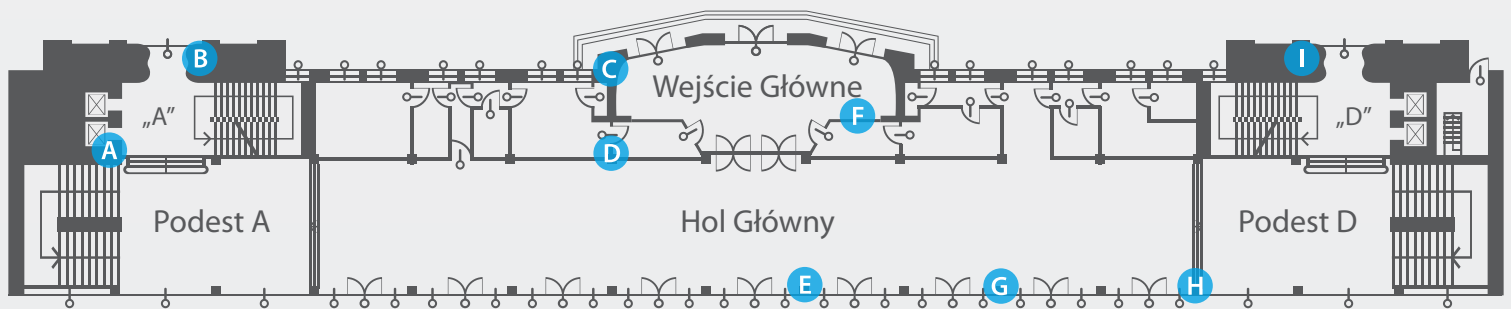

J zabezpieczenie główne rozdzielni: 3 x 100 A
gniazda:
3 fazy 63 A: 1 szt.
3 fazy 32 A: 1 szt.
3 fazy 16 A: 1 szt.
1 faza: 4 szt.
(zabezpieczenie bezpiecznikiem 20 A)
możliwość podłączenia zasilania z rozdzielni PRO (3 x 125 A)


K zabezpieczenie główne rozdzielni 3 x 100 A
gniazda:
3 fazy 63 A: 1 szt.
3 fazy 32 A: 1 szt.
3 fazy 16 A: 1 szt.
1 faza: 4 szt.
(zabezpieczenie bezpiecznikiem 20 A)

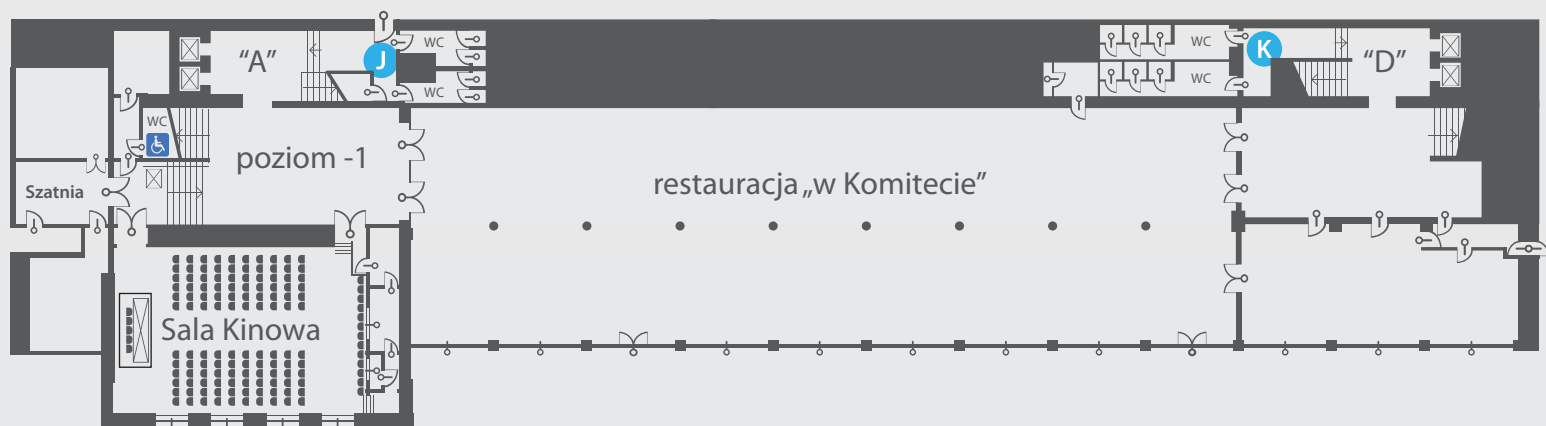

A gniazdo:
3 fazy 16 A: 1 szt.

B punkt podłączenia reklam
wypełnianych powietrzem
gniazdo:
1 faza: 1 szt.

C gniazdo:
3 fazy 32 A: 1 szt.

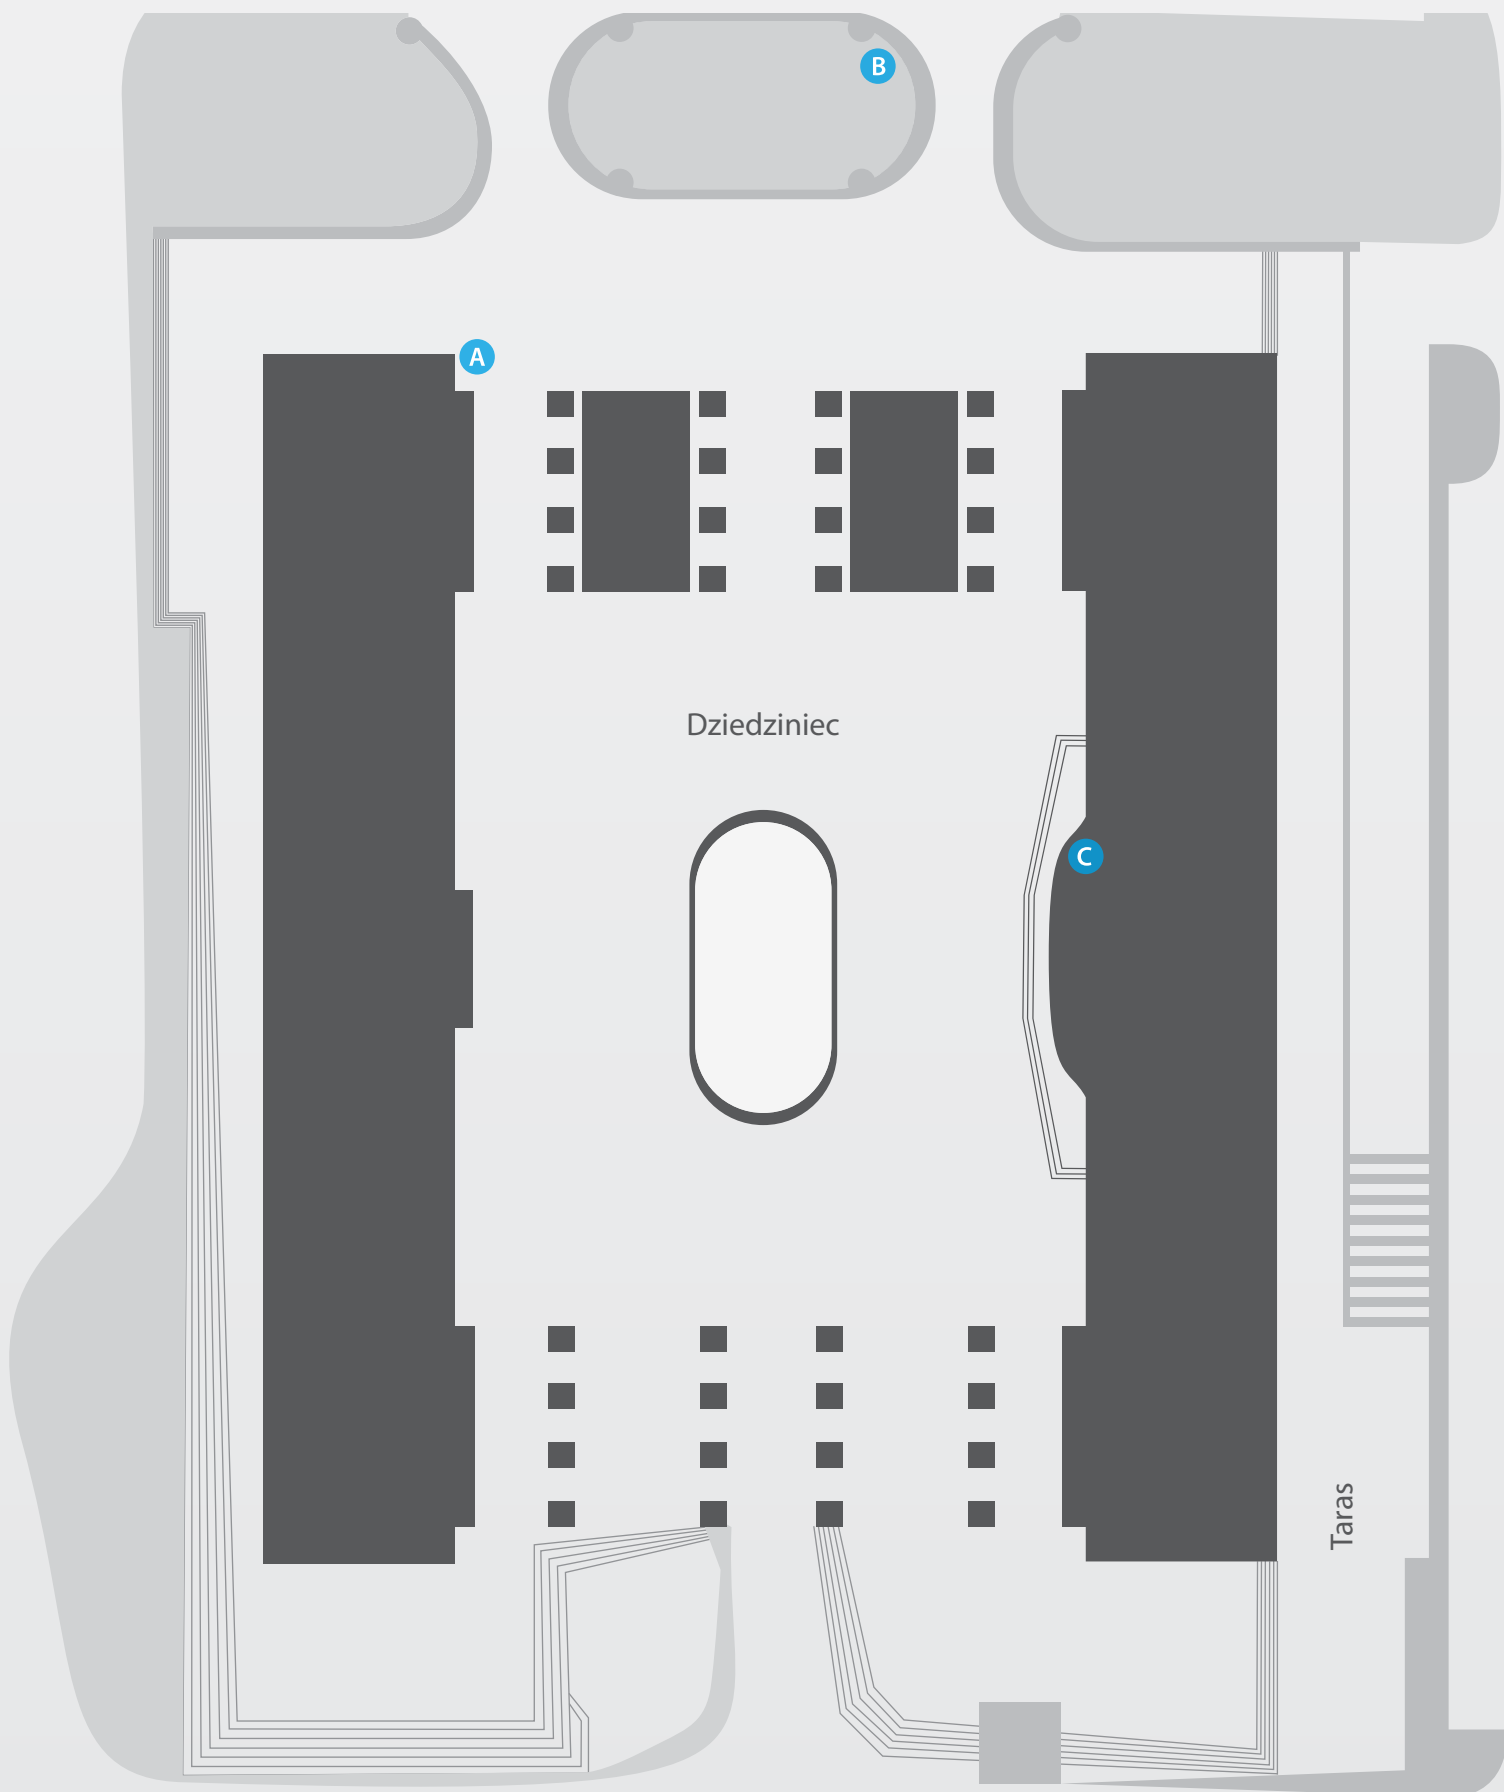


Miejsca dla ekip filmowych

A Miejsce na agregat prądowłóczy

B Parking dla autokarów i ciężkich samochodów. Pojazdy powinny być ustawione jak najbliżej latarni – tak, by pozostawić miejsce na przejazd drogą przeciwpożarową.

C Miejsce parkingowe dla ekip filmowych. Parking dla samochodów do 3,5 t.

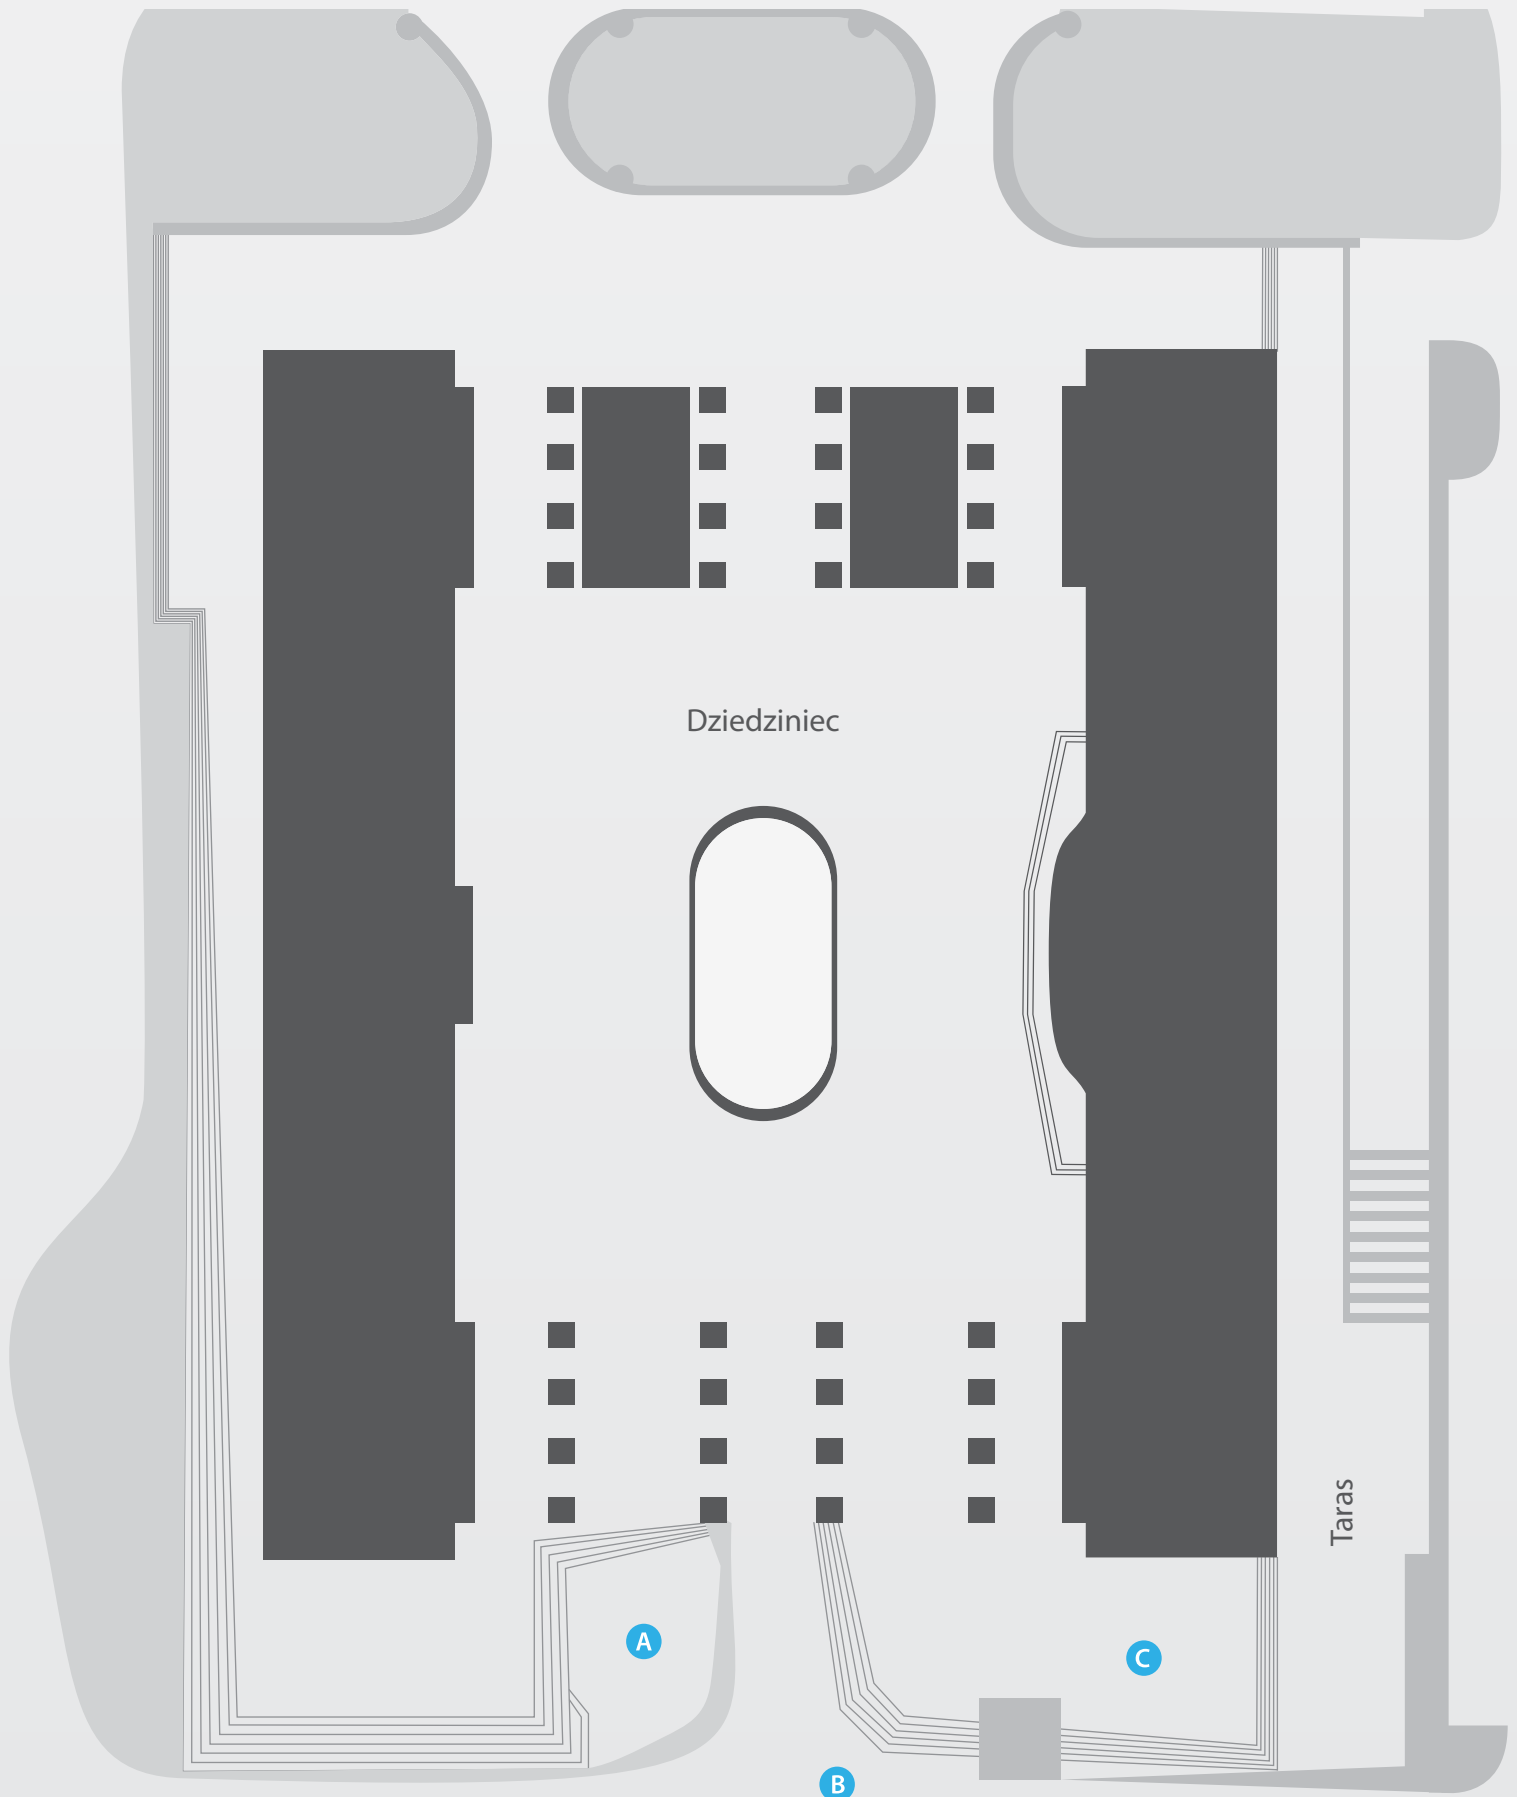

Zapraszamy!

Centrum Bankowo-Finansowe „Nowy Świat” S.A.
ul. Nowy Świat 6/12, 00-400 Warszawa

www.cbf.com.pl

rezerwacje@cbf.com.pl

(22) 661 72 73

(22) 661 72 61